
Lipowa 2a/14 - stan przed remontem

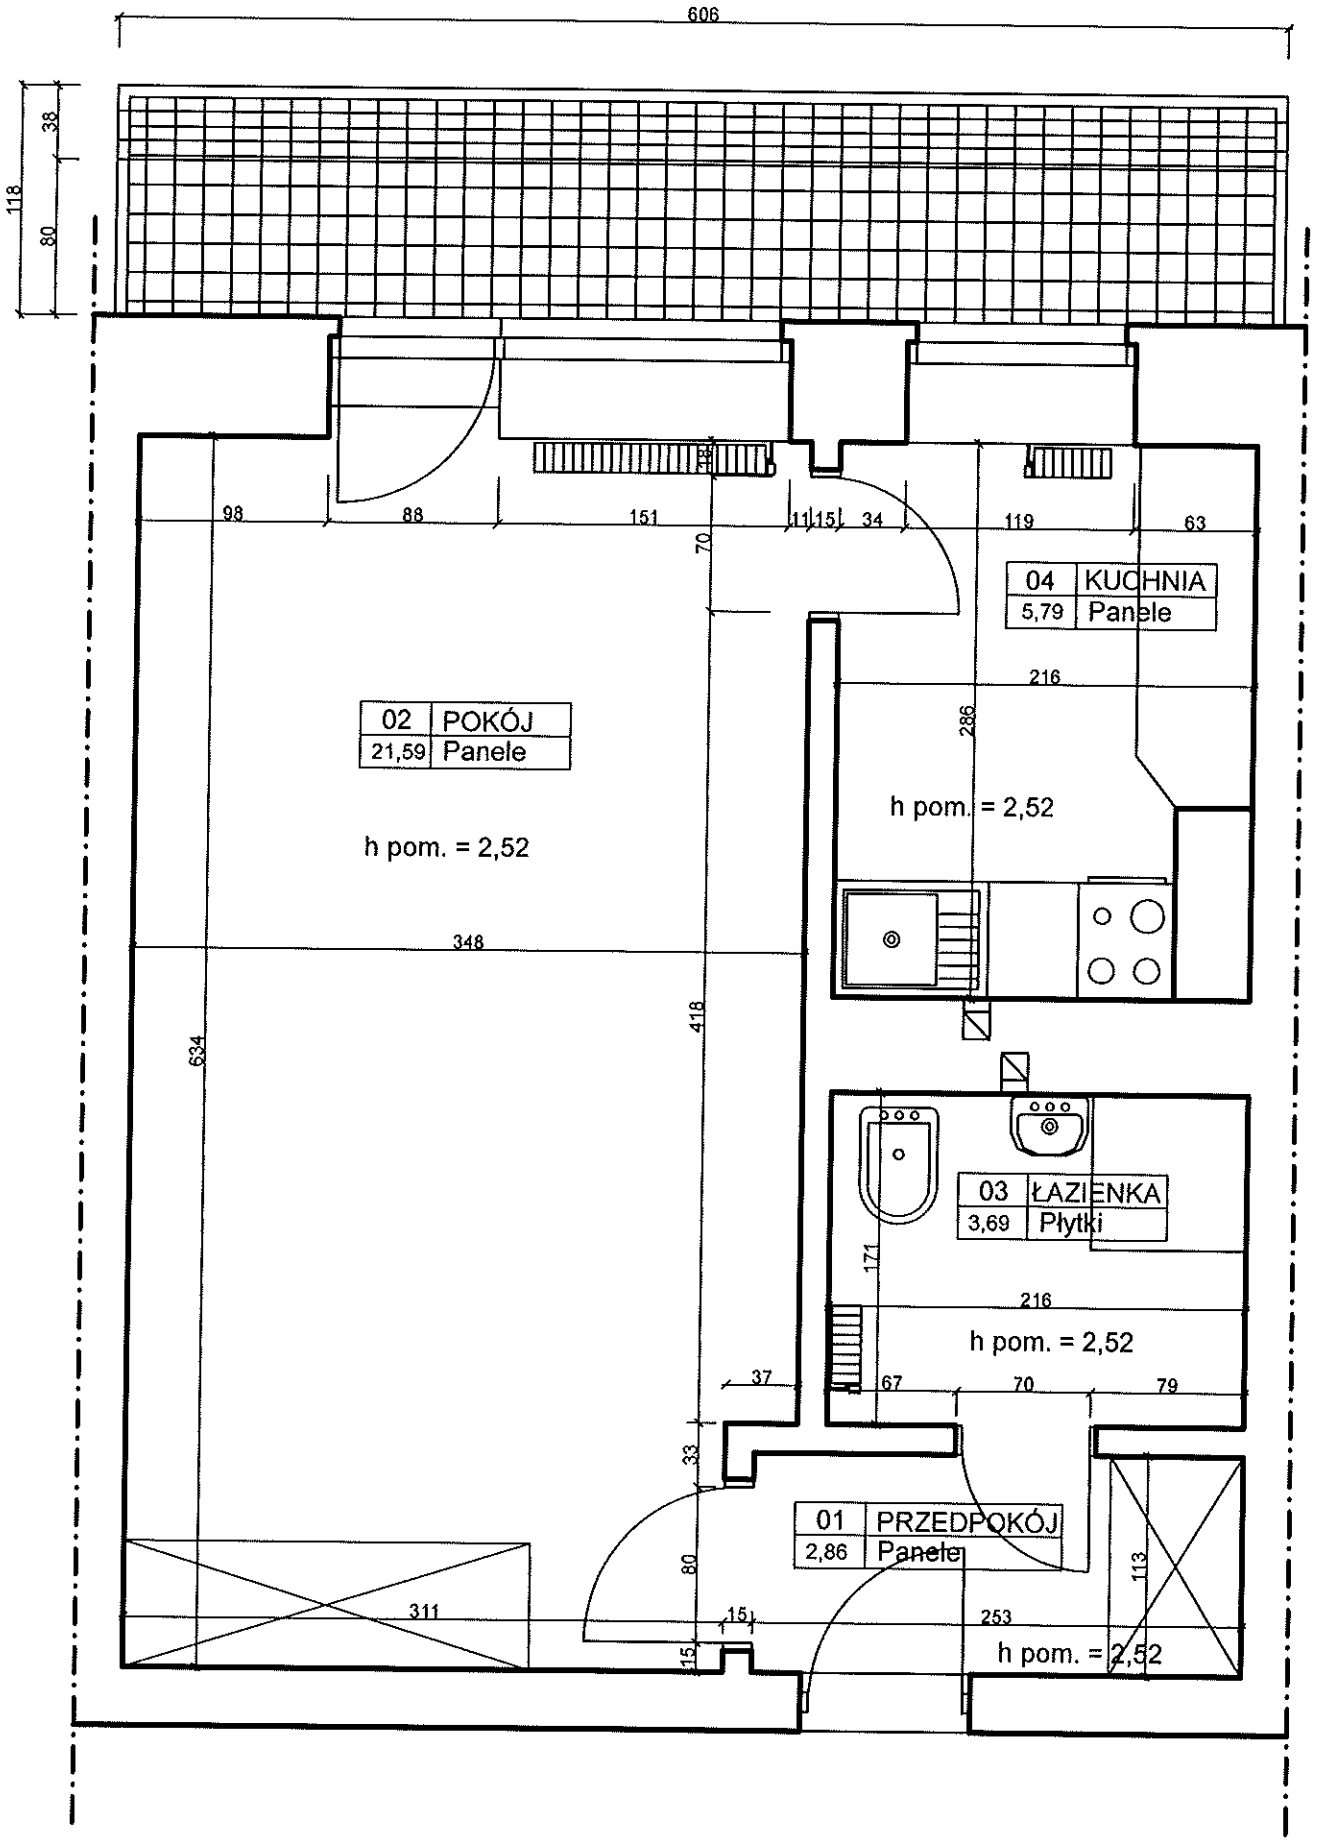

Lipowa 2a/14 - stan po remoncie

