

Załącznik nr 4

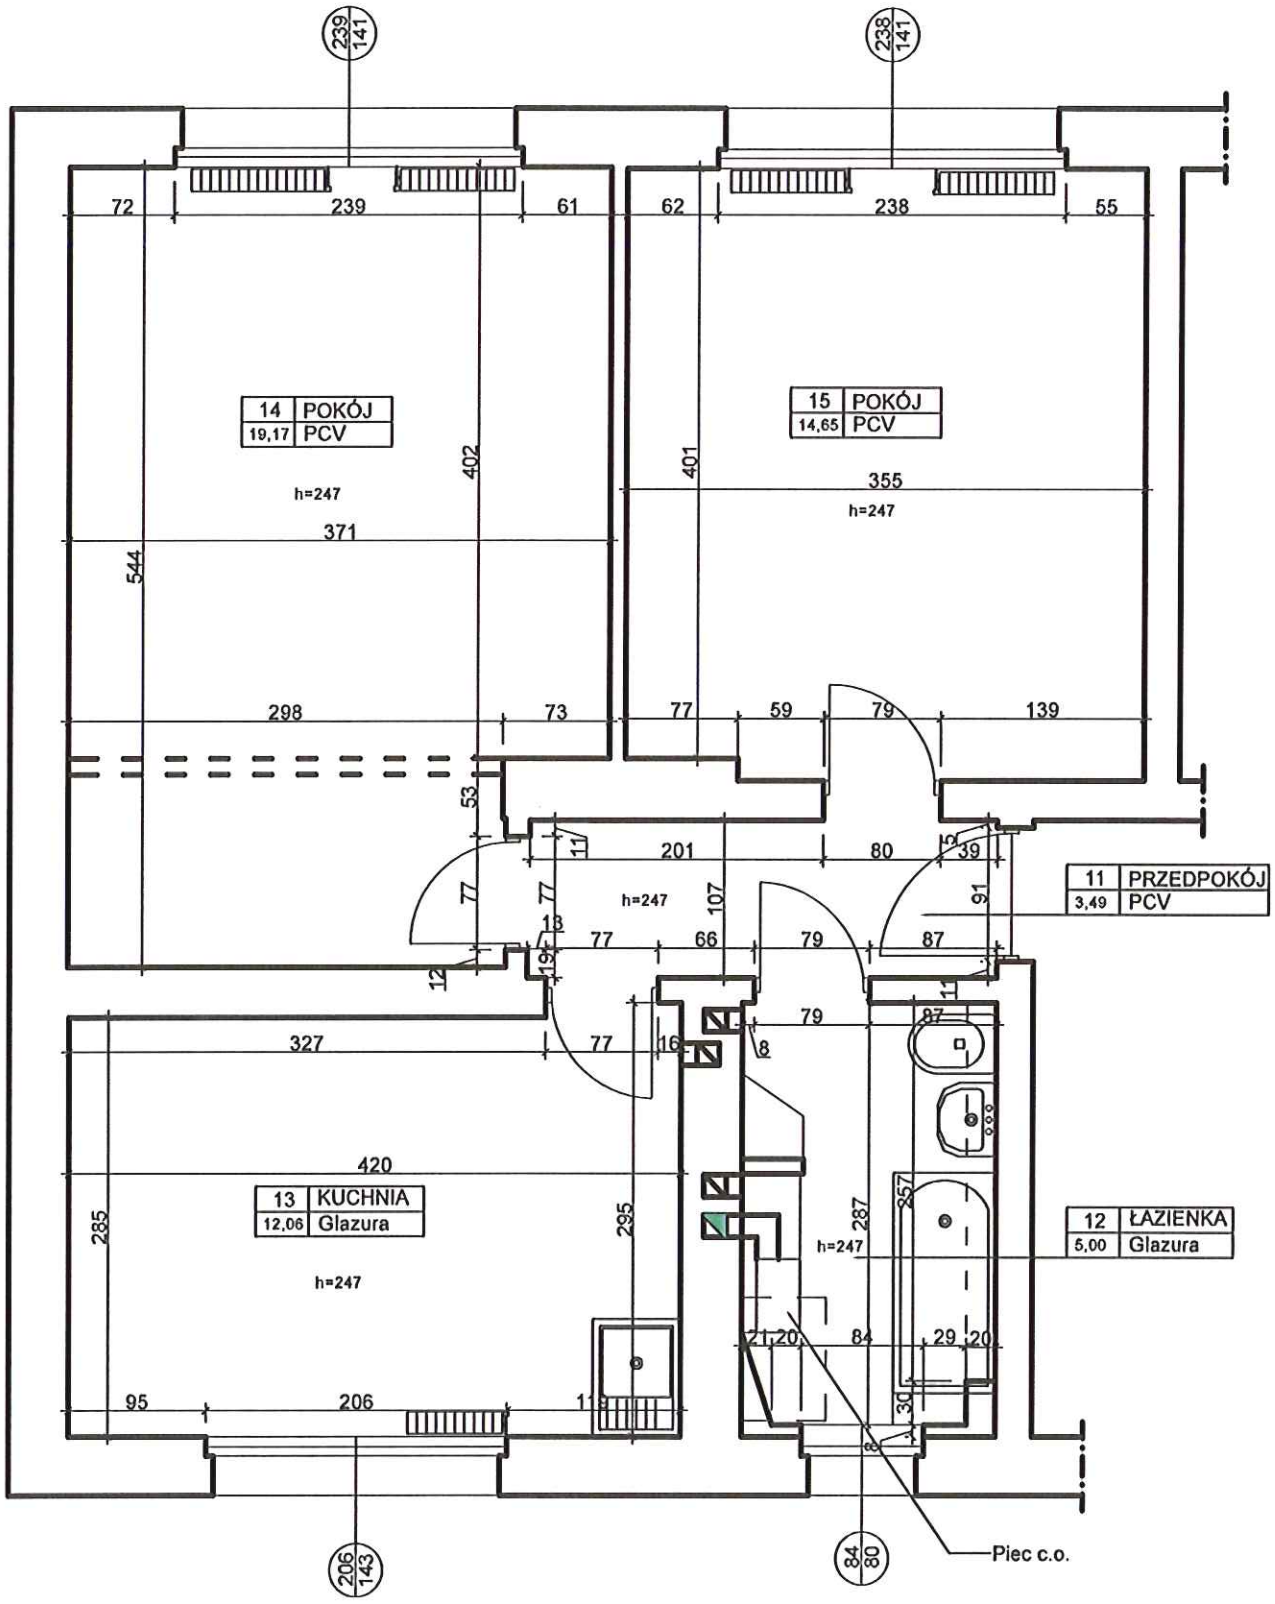

Rzut mieszkania - stan istniejący

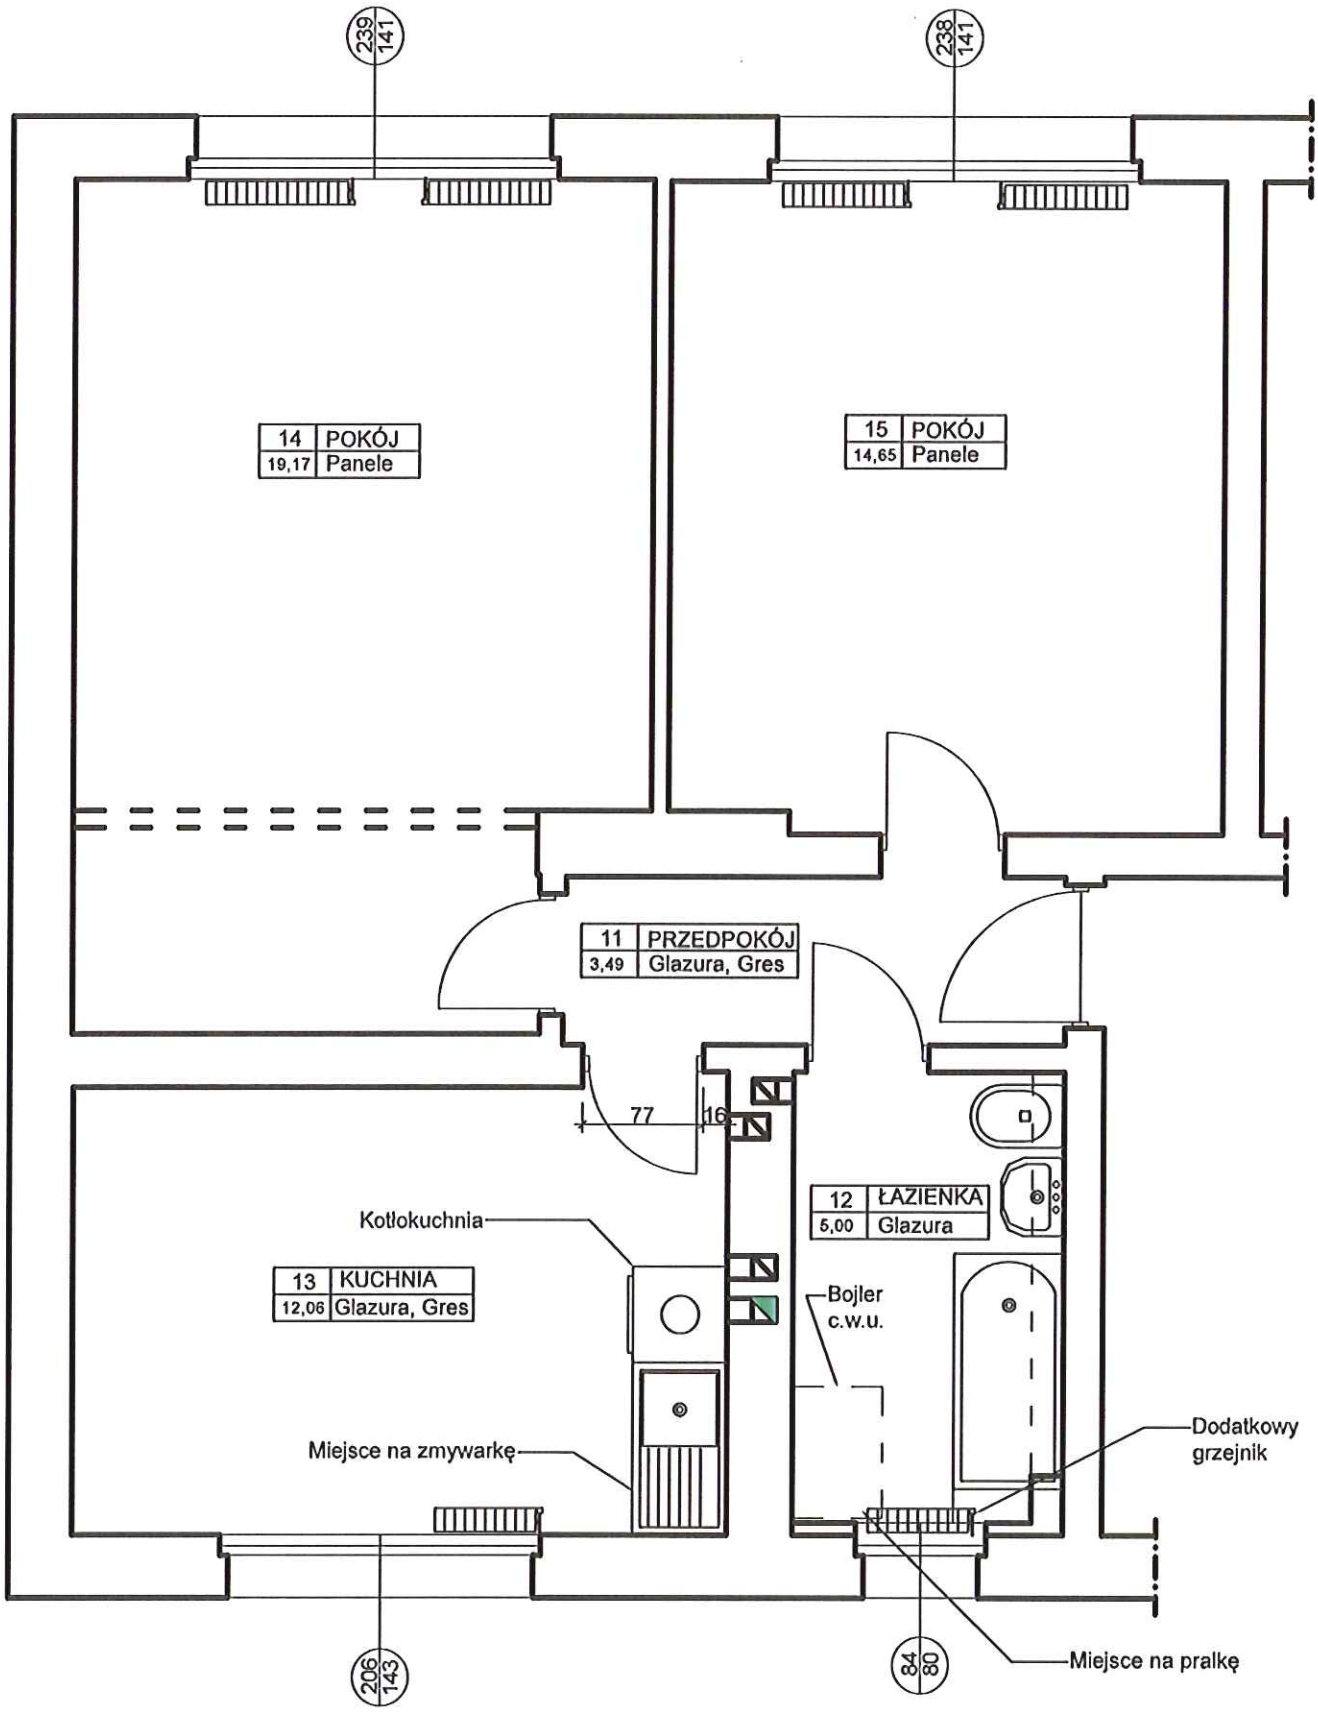

Rzut mieszkania - stan projektowany