


Lipowa 2a/9 - stan przed remontem

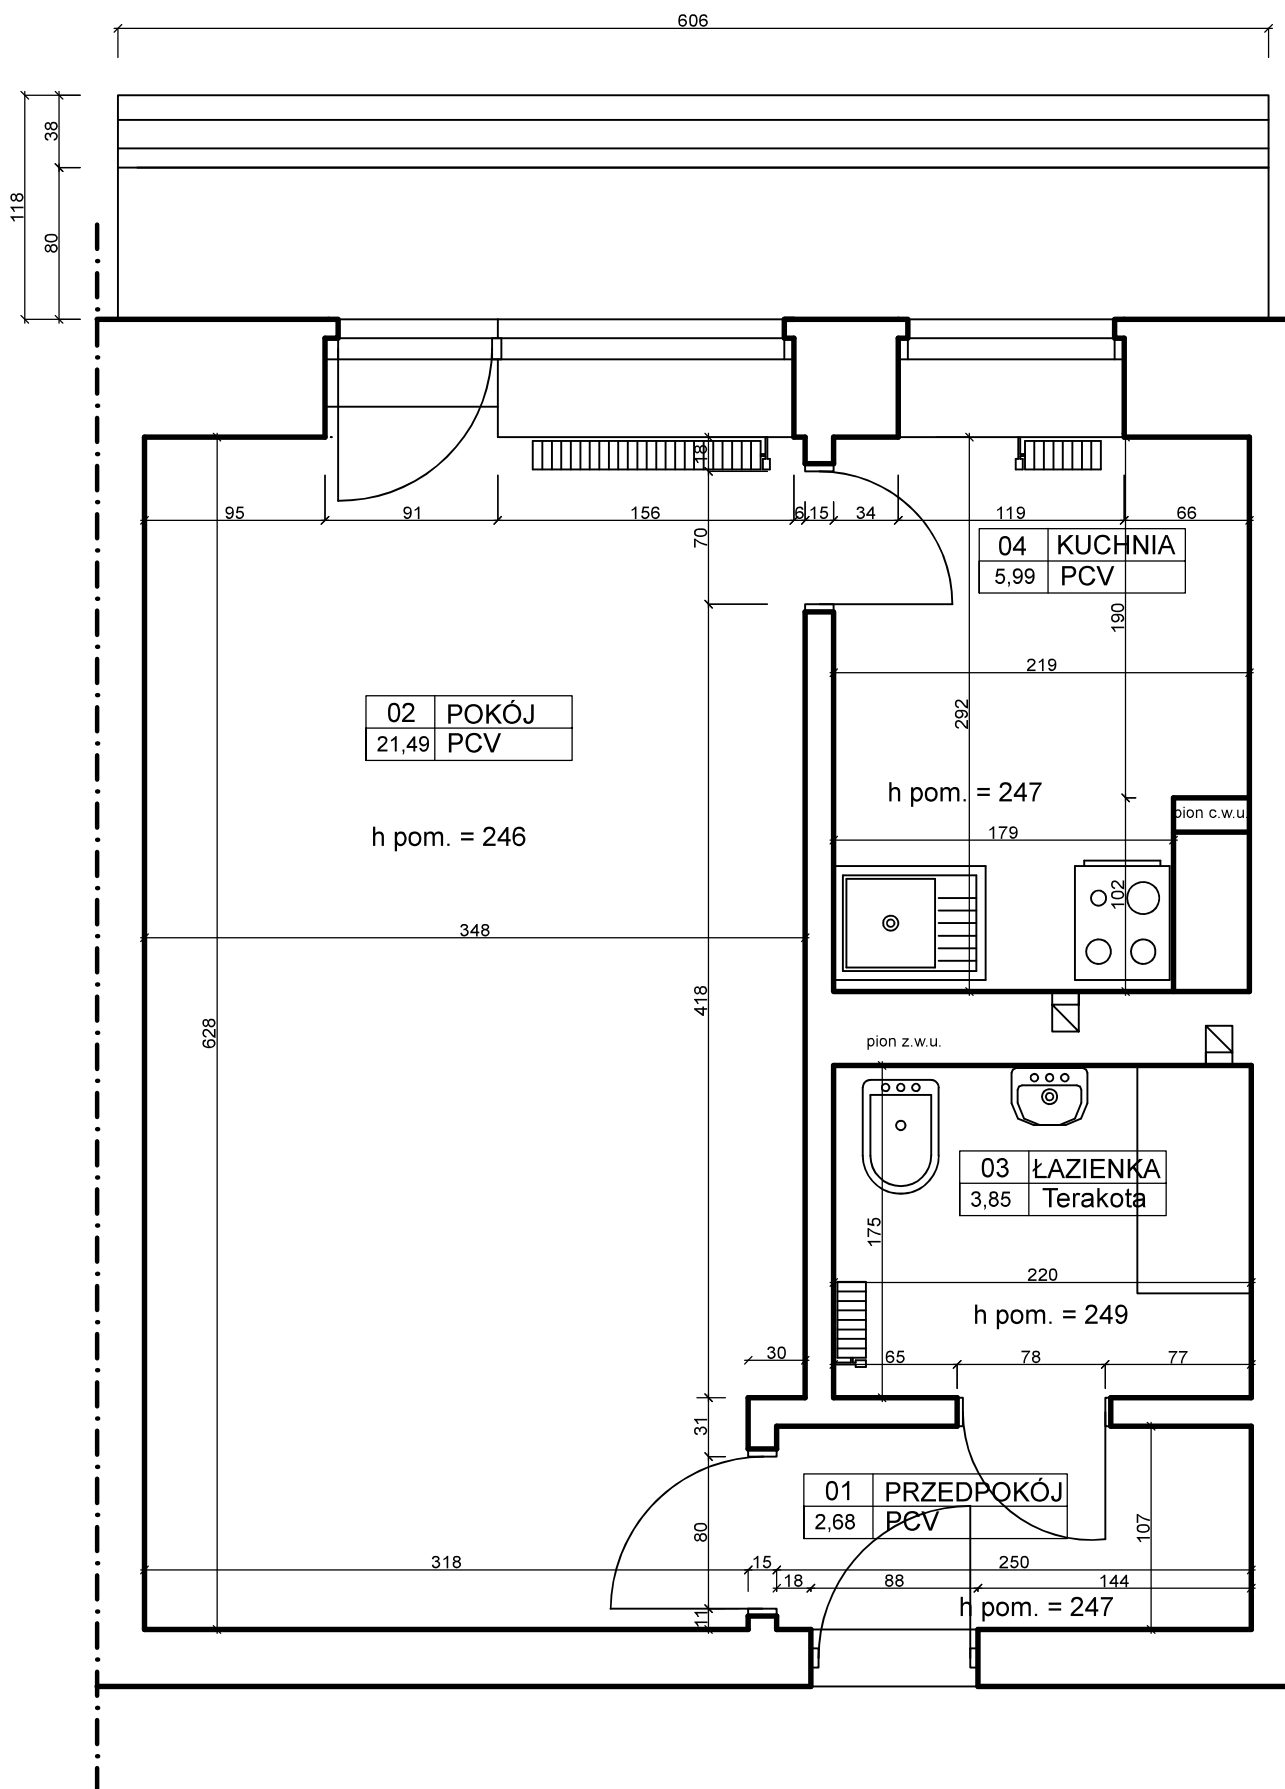

Lipowa 2a/9 - stan po remoncie

